



Begane grond

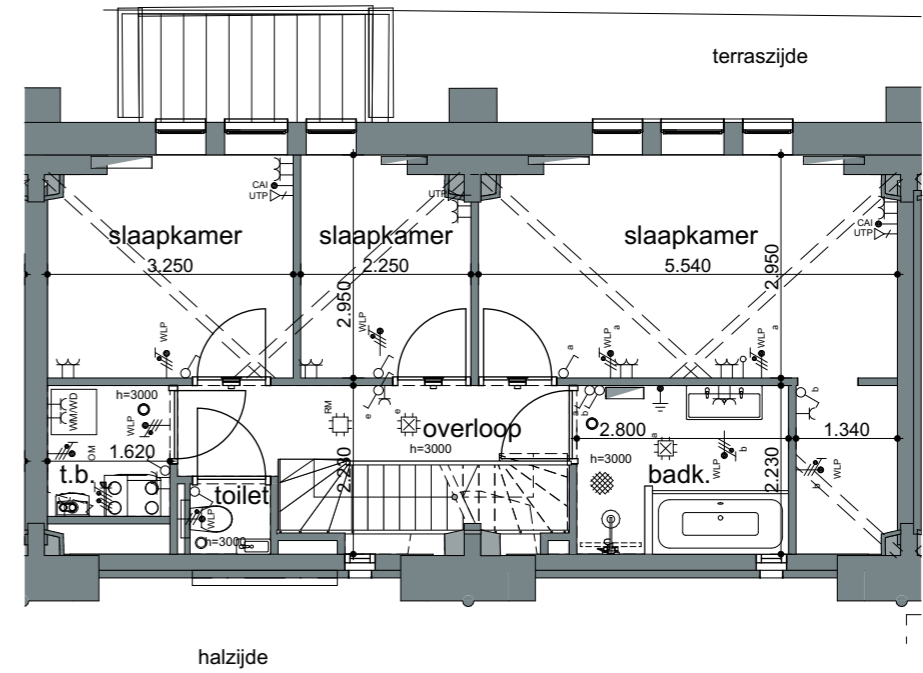

DISCLAIMER

- Ondanks zorgvuldige bepaling, kan de maatvoering in de praktijk enigszins afwijken ten gevolge van de inbouw in een bestaande situatie.
- Opstelling van de keukens is indicatief en valt buiten levering van de aannemer.
- Kleine wijzigingen voorbehouden.
- Alle maten zijn 'circa' maten, aangegeven in millimeters.
- Elektra aansluitpunten, ventilatiepunten en rookmelders zijn indicatief aangegeven.

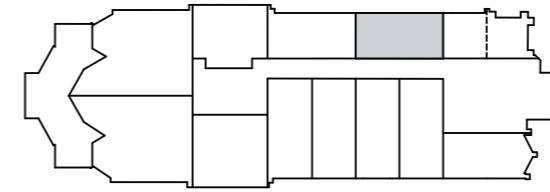


1e verdieping



begane grond / 1e verdieping

VERKOOPTEKENING

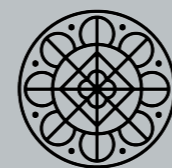

**HEMELS
WONEN**

Project **Hemels Wonen**
Baronielaan - Van Almondepad te Breda

Schaal 1:100


Datum 20-11-2020

VKT 12-1

WONING 12




gevel

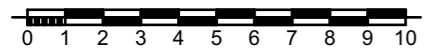

DISCLAIMER

- Ondanks zorgvuldige bepaling, kan de maatvoering in de praktijk enigszins afwijken ten gevolge van de inbouw in een bestaande situatie.
- Opstelling van de keukens is indicatief en valt buiten levering van de aannemer.
- Kleine wijzigingen voorbehouden.
- Alle maten zijn 'circa' maten, aangegeven in millimeters.
- Elektra aansluitpunten, ventilatiepunten en rookmelders zijn indicatief aangegeven.

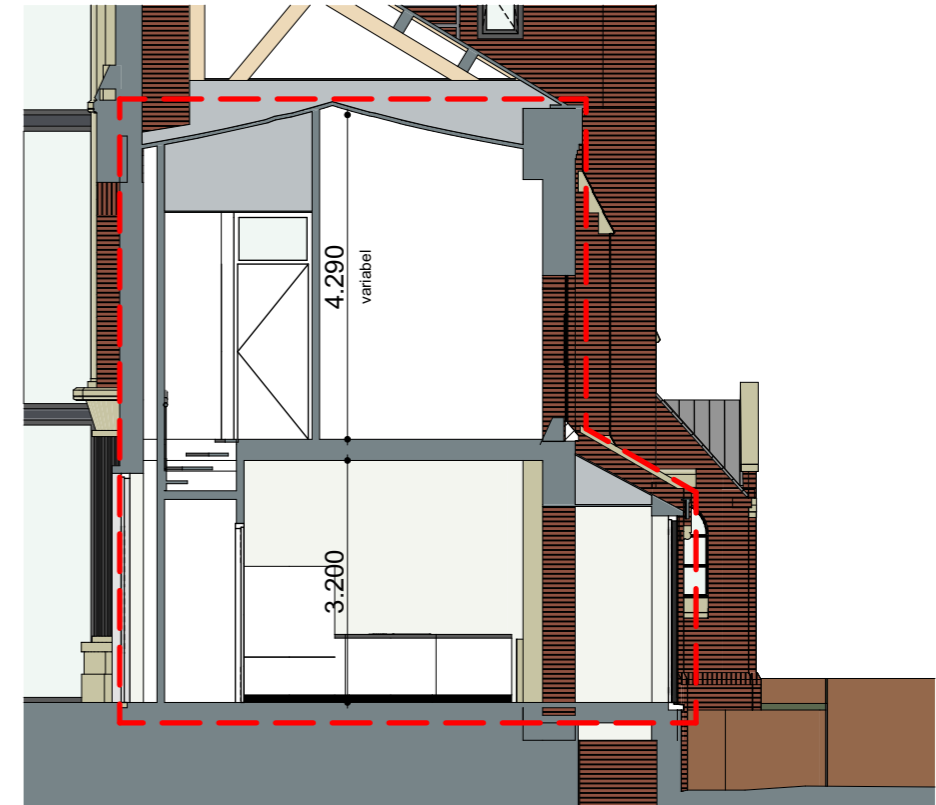


doorsnede



gevel / doorsnede

VERKOOPTEKENING

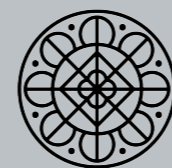

**HEMELS
WONEN**

Project **Hemels Wonen**
Baronielaan - Van Almondepad te Breda

Schaal 1:200/1:100

Datum 20-11-2020

VKT 12-2

WONING 12