

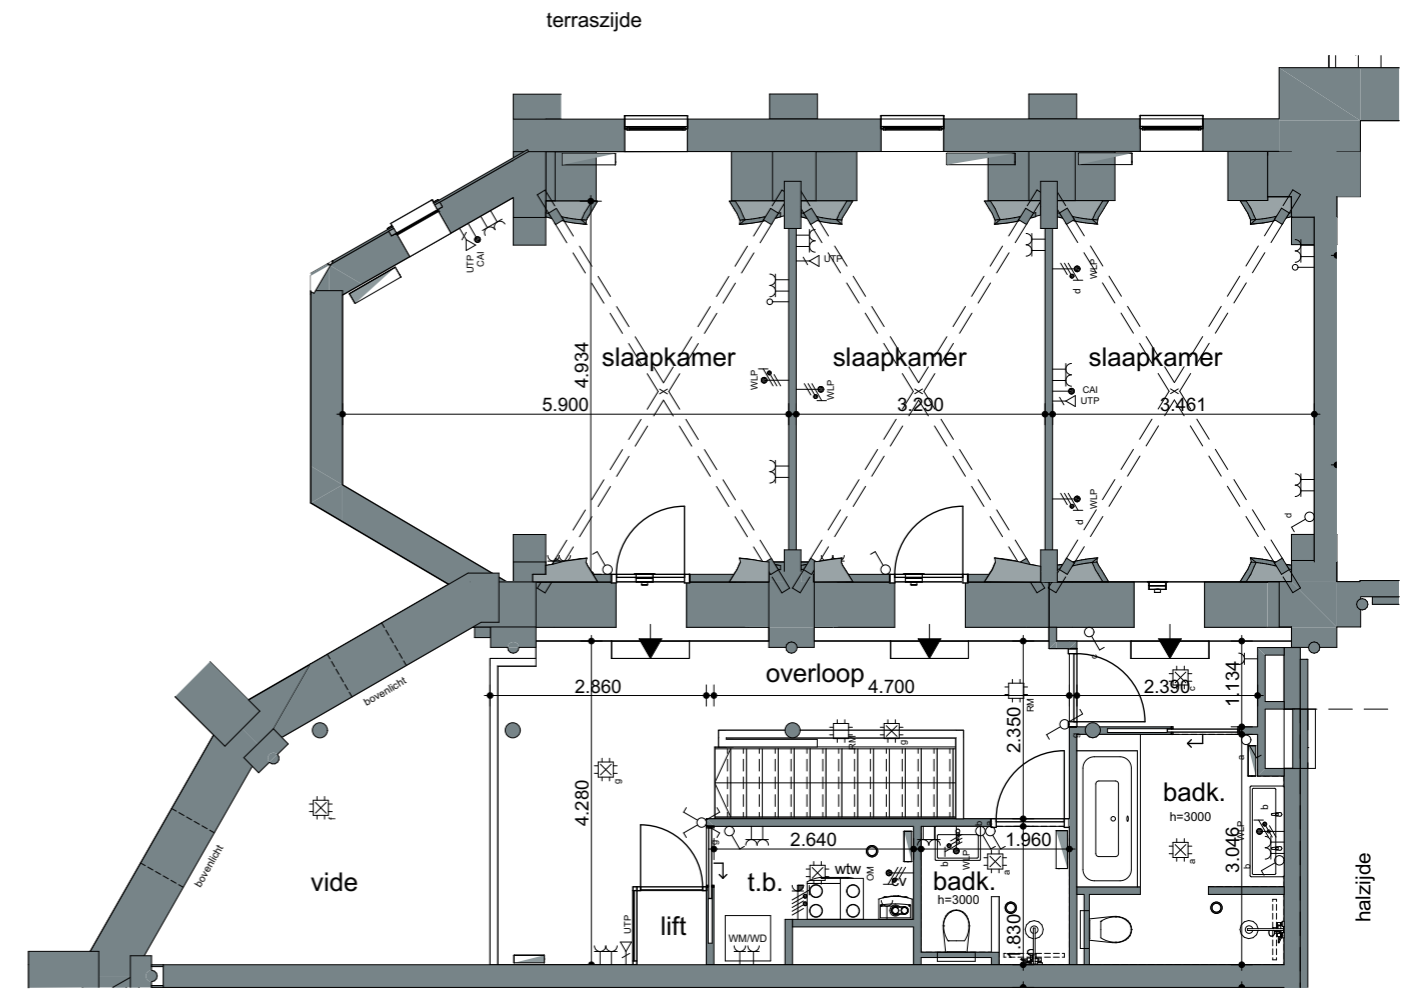


Souterrain

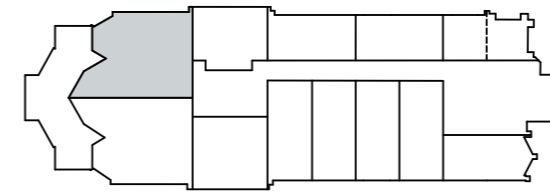

Begane grond

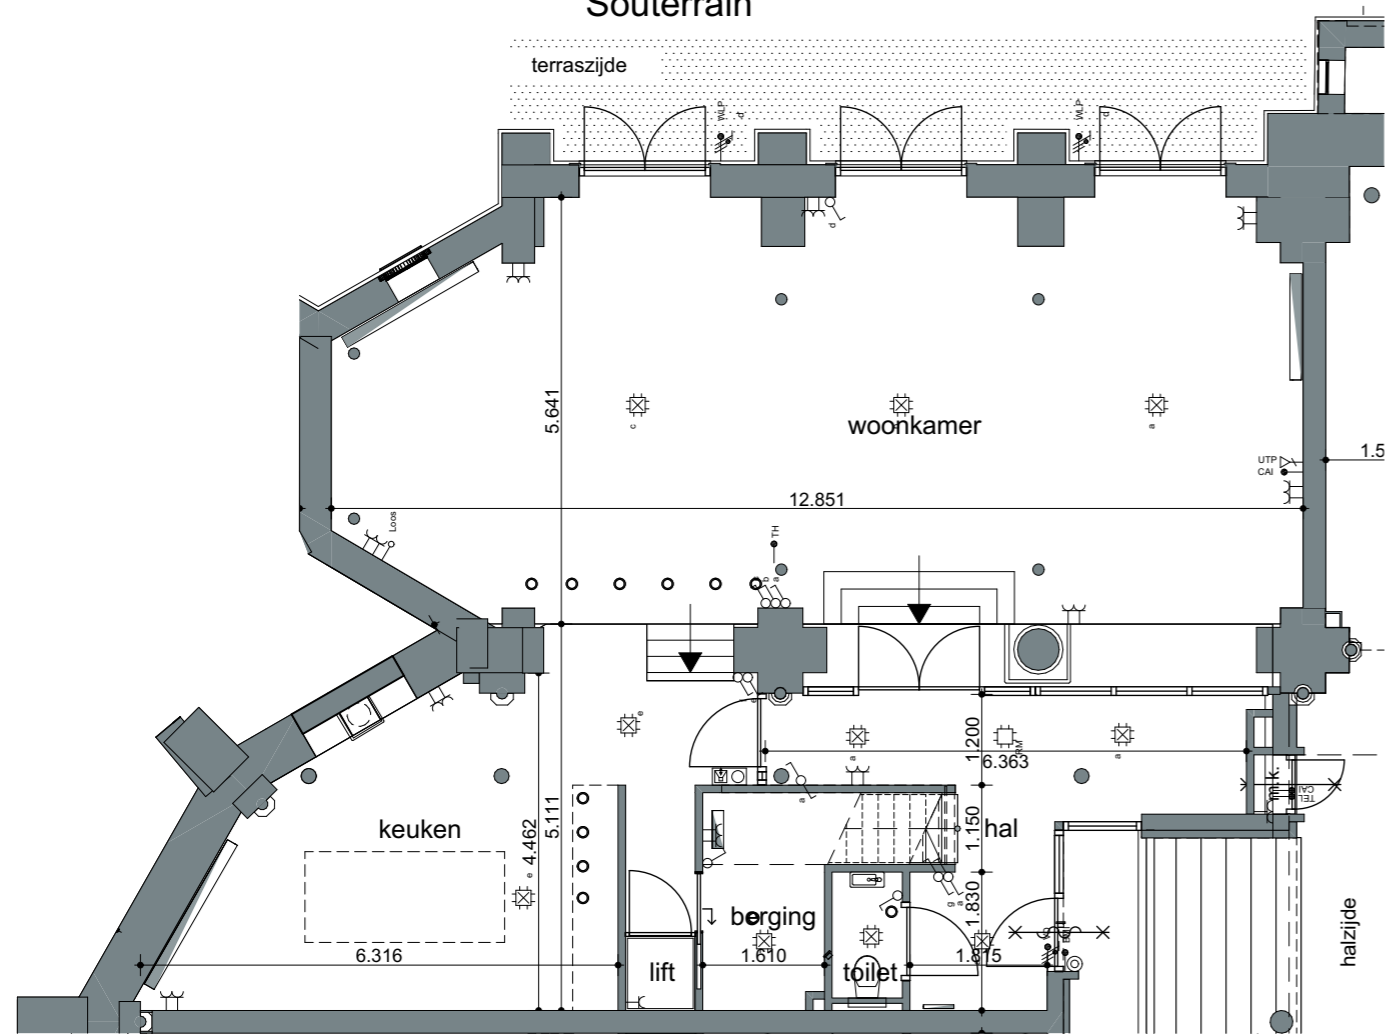

1e verdieping




souterrain / begane grond / 1e verdieping

**VERKOOPTEKENING**

**DISCLAIMER**

- Ondanks zorgvuldige bepaling, kan de maatvoering in de praktijk enigszins afwijken ten gevolge van de inbouw in een bestaande situatie.
- Opstelling van de keukens is indicatief en valt buiten levering van de aannemer.
- Kleine wijzigingen voorbehouden.
- Alle maten zijn 'circa' maten, aangegeven in millimeters.
- Elektra aansluitpunten, ventilatiepunten en rookmelders zijn indicatief aangegeven.

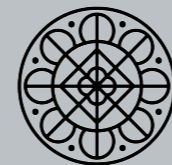

**HEMELS  
WONEN**


Project **Hemels Wonen**  
Baronielaan - Van Almondepad te Breda

Schaal 1:100



Datum 20-11-2020

VKT 09-1

**WONING 9**

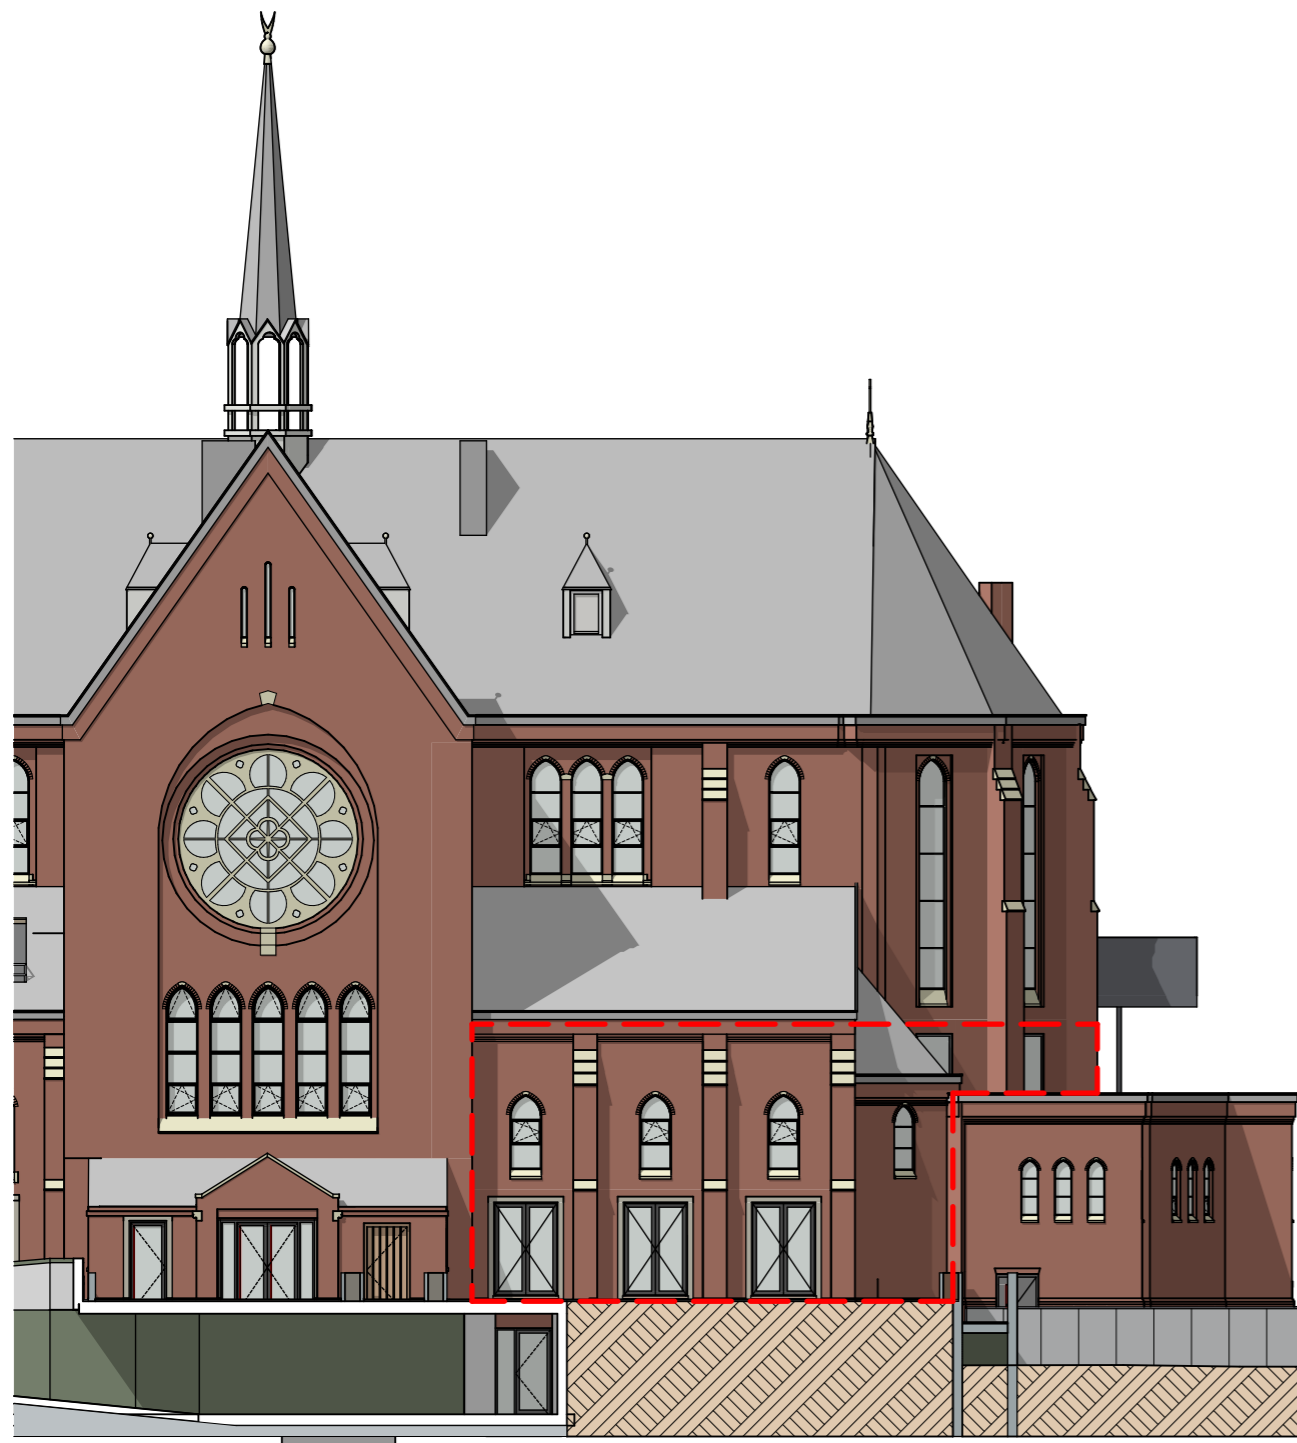

gevel

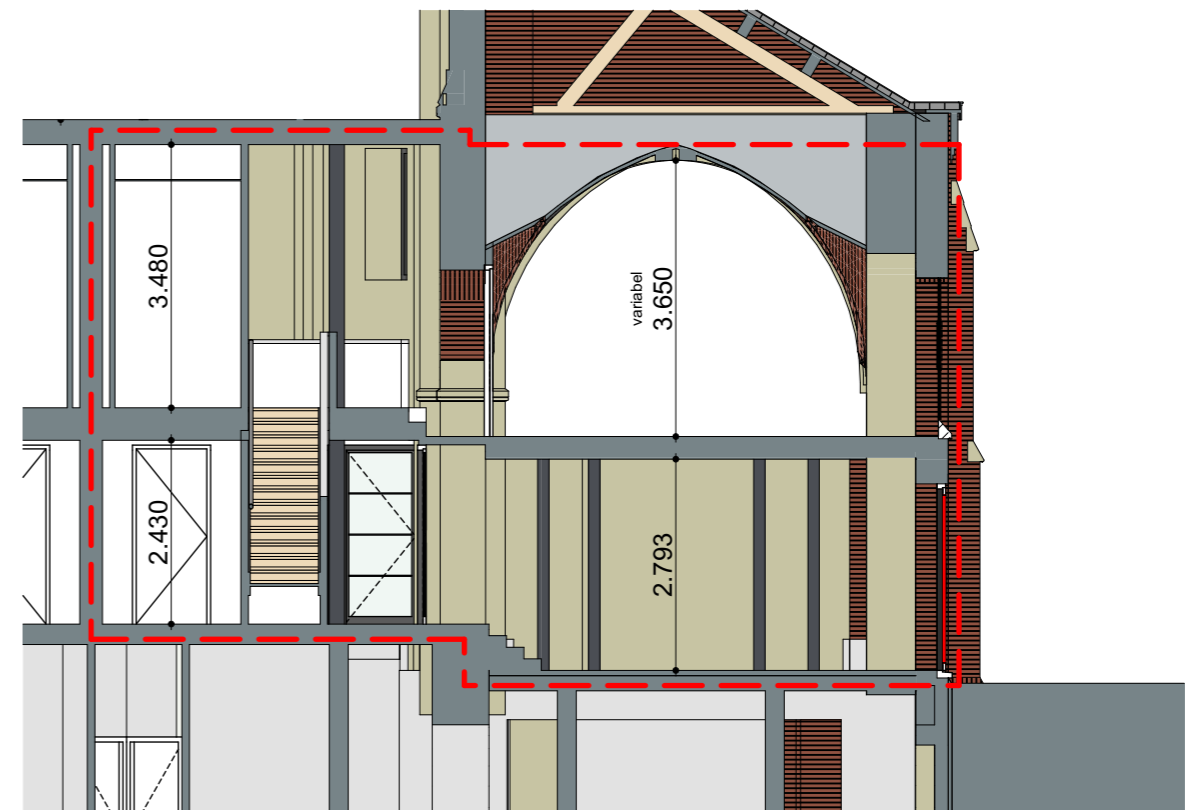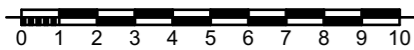

doorsnede




gevel / doorsnede

**VERKOOPTEKENING**

**DISCLAIMER**

- Ondanks zorgvuldige bepaling, kan de maatvoering in de praktijk enigszins afwijken ten gevolge van de inbouw in een bestaande situatie.
- Opstelling van de keukens is indicatief en valt buiten levering van de aannemer.
- Kleine wijzigingen voorbehouden.
- Alle maten zijn 'circa' maten, aangegeven in millimeters.
- Elektra aansluitpunten, ventilatiepunten en rookmelders zijn indicatief aangegeven.

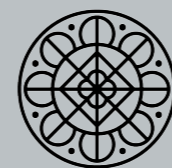

**HEMELS  
WONEN**

Project **Hemels Wonen**  
Baronielaan - Van Almondepad te Breda

Schaal 1:200/1:100

Datum 20-11-2020

VKT 09-2

**WONING 9**